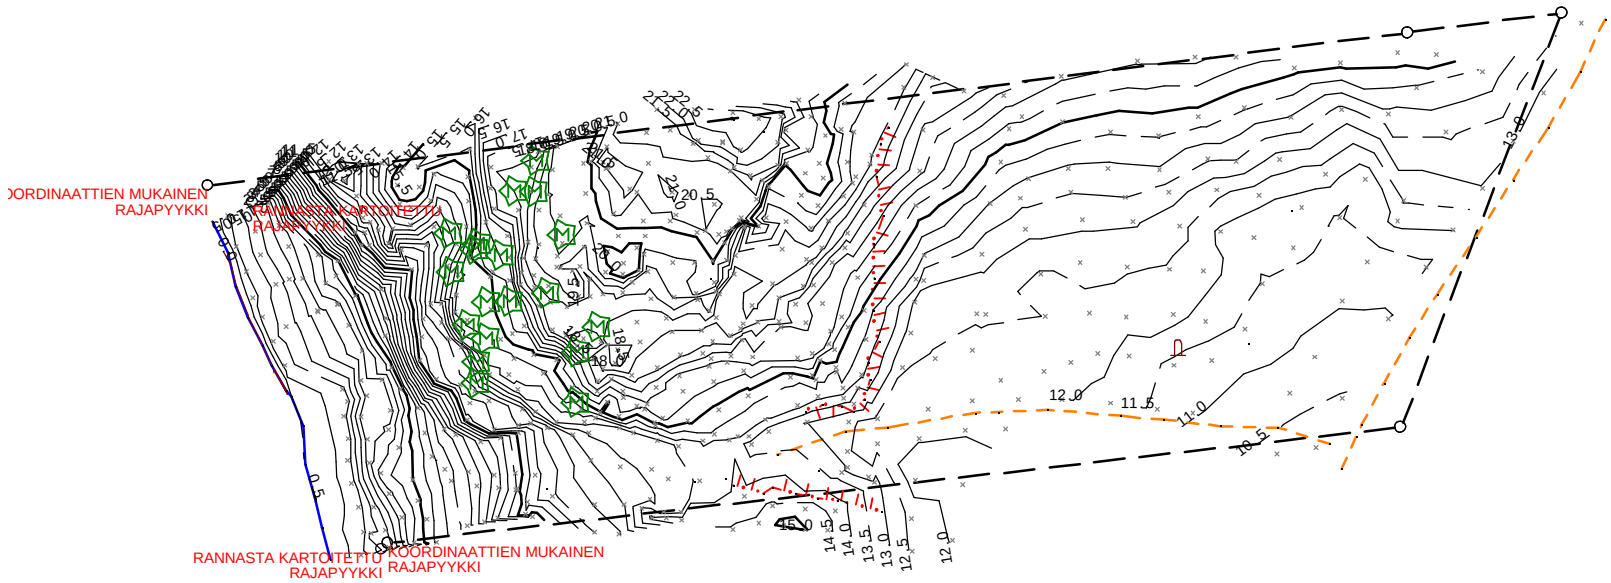

SELITYS

- Rakennus
- Sähköjohto
- Ojanpohja
- Ojanreuna
- Lyöntikairaus
- Painokairaus
- Raja
- Vesijohto
- Viemäri

- Huomattava kivi
- Lyöntikairaus
- Hajapiste
- Pyykki
- Painokairaus

UPT OY

Esimerkkitie 200.xy

Pohjatutkimus/vaaitus

Tuomo Juntunen 050/527 9722
Maanmittausinsinööri (AMK)
tuomo.juntunen@welho.com
www.uudenmaanpohjatutkimus.fi

Mittakaava 1:1000

Päiväys 27.10.2008

Pistenumero 1